
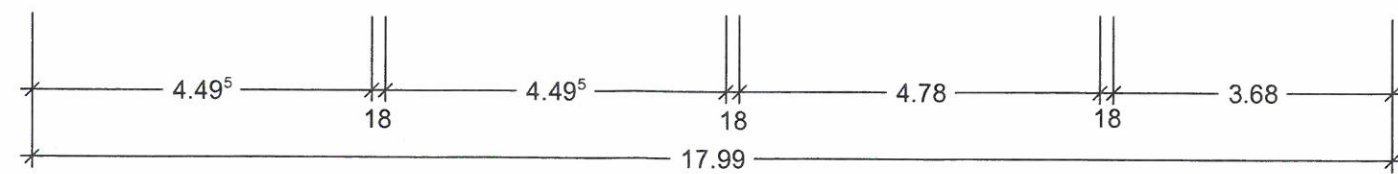




Bestuhlungsplan 7b

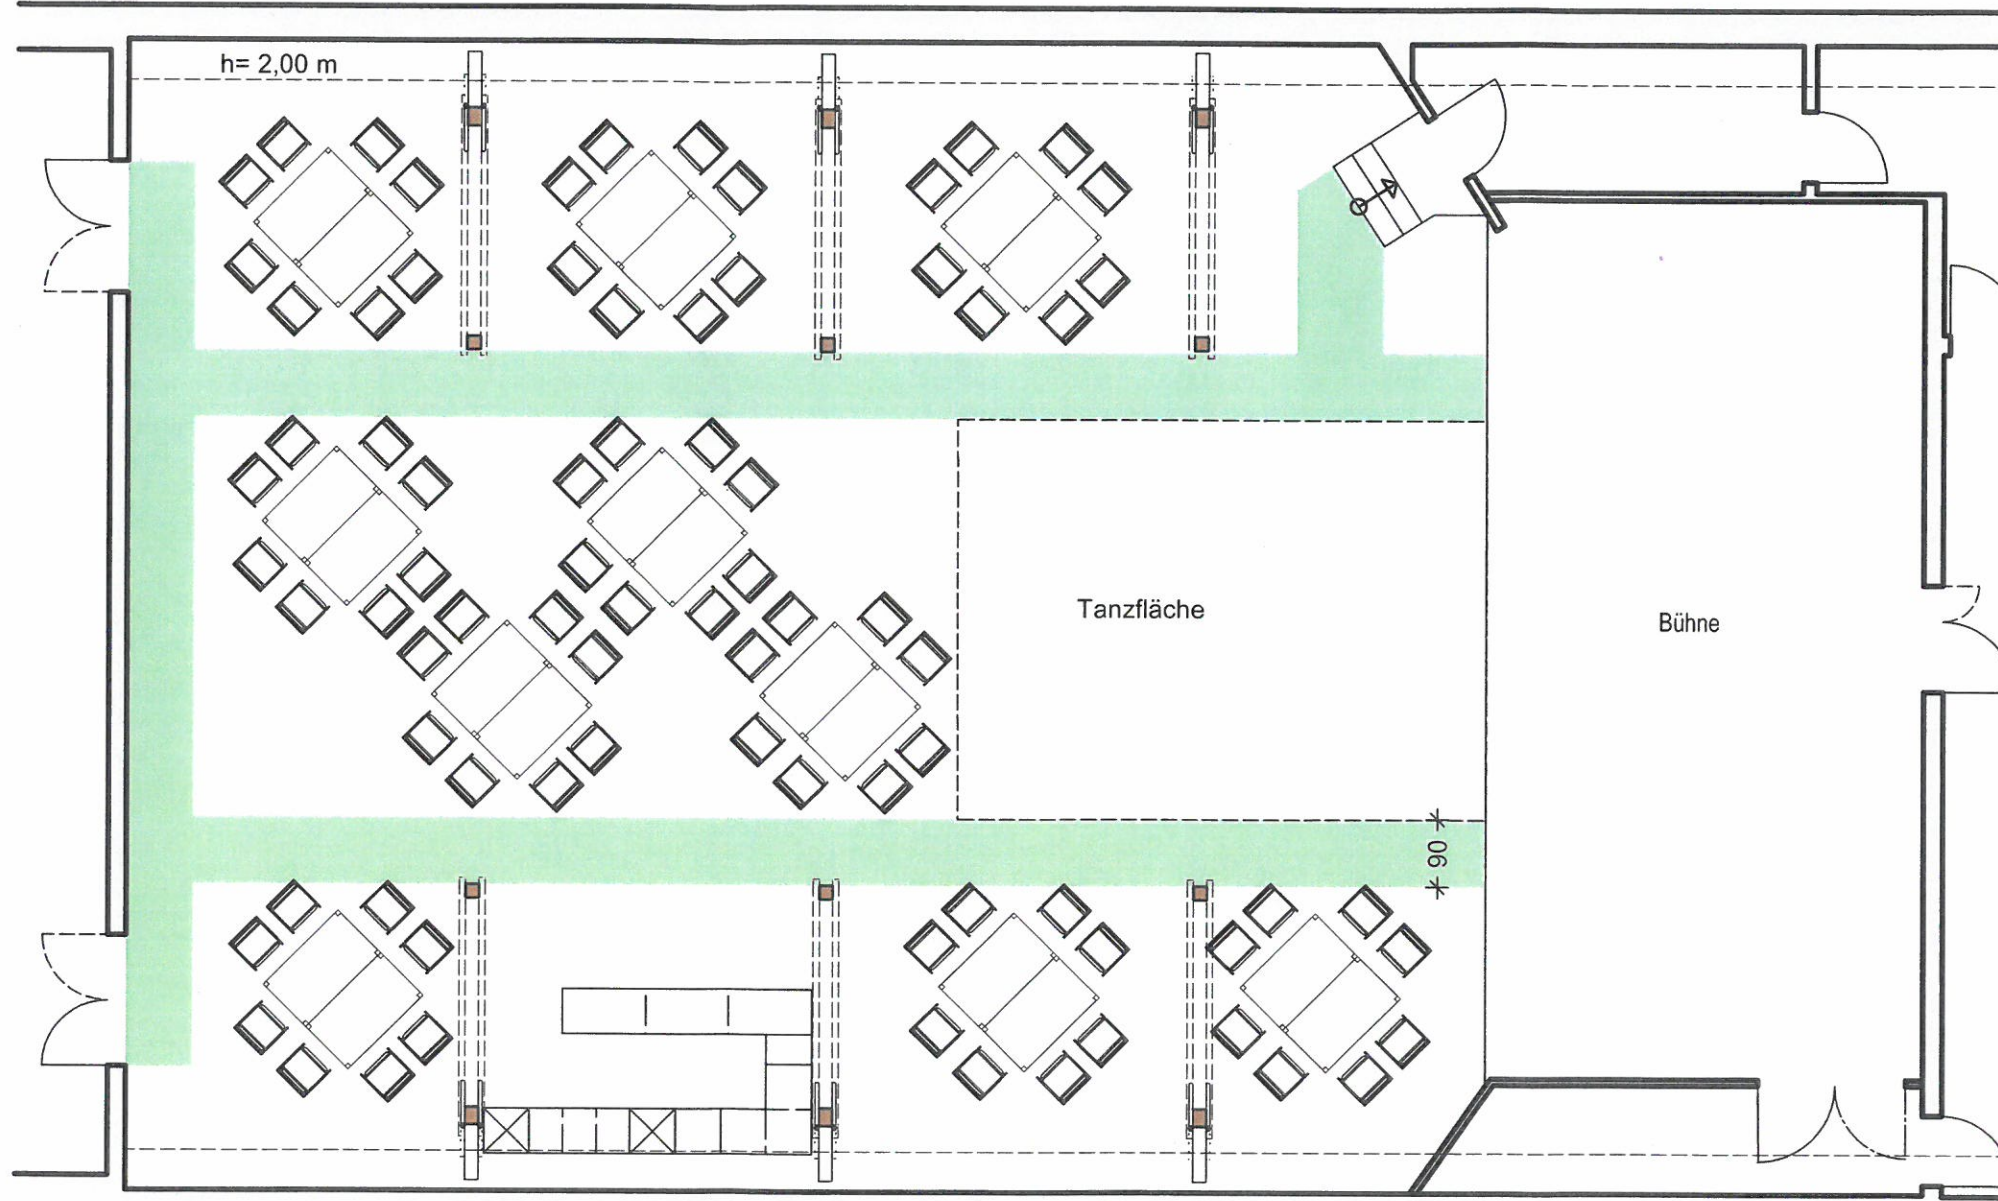

10 Tische a 8 Stühle
80 Plätze

< 200 Besucher / Fluchtwegbreite min. 0,90 m

Bestuhlungsplan 15

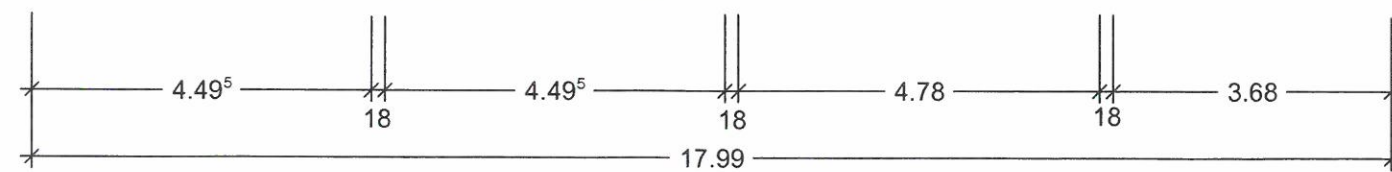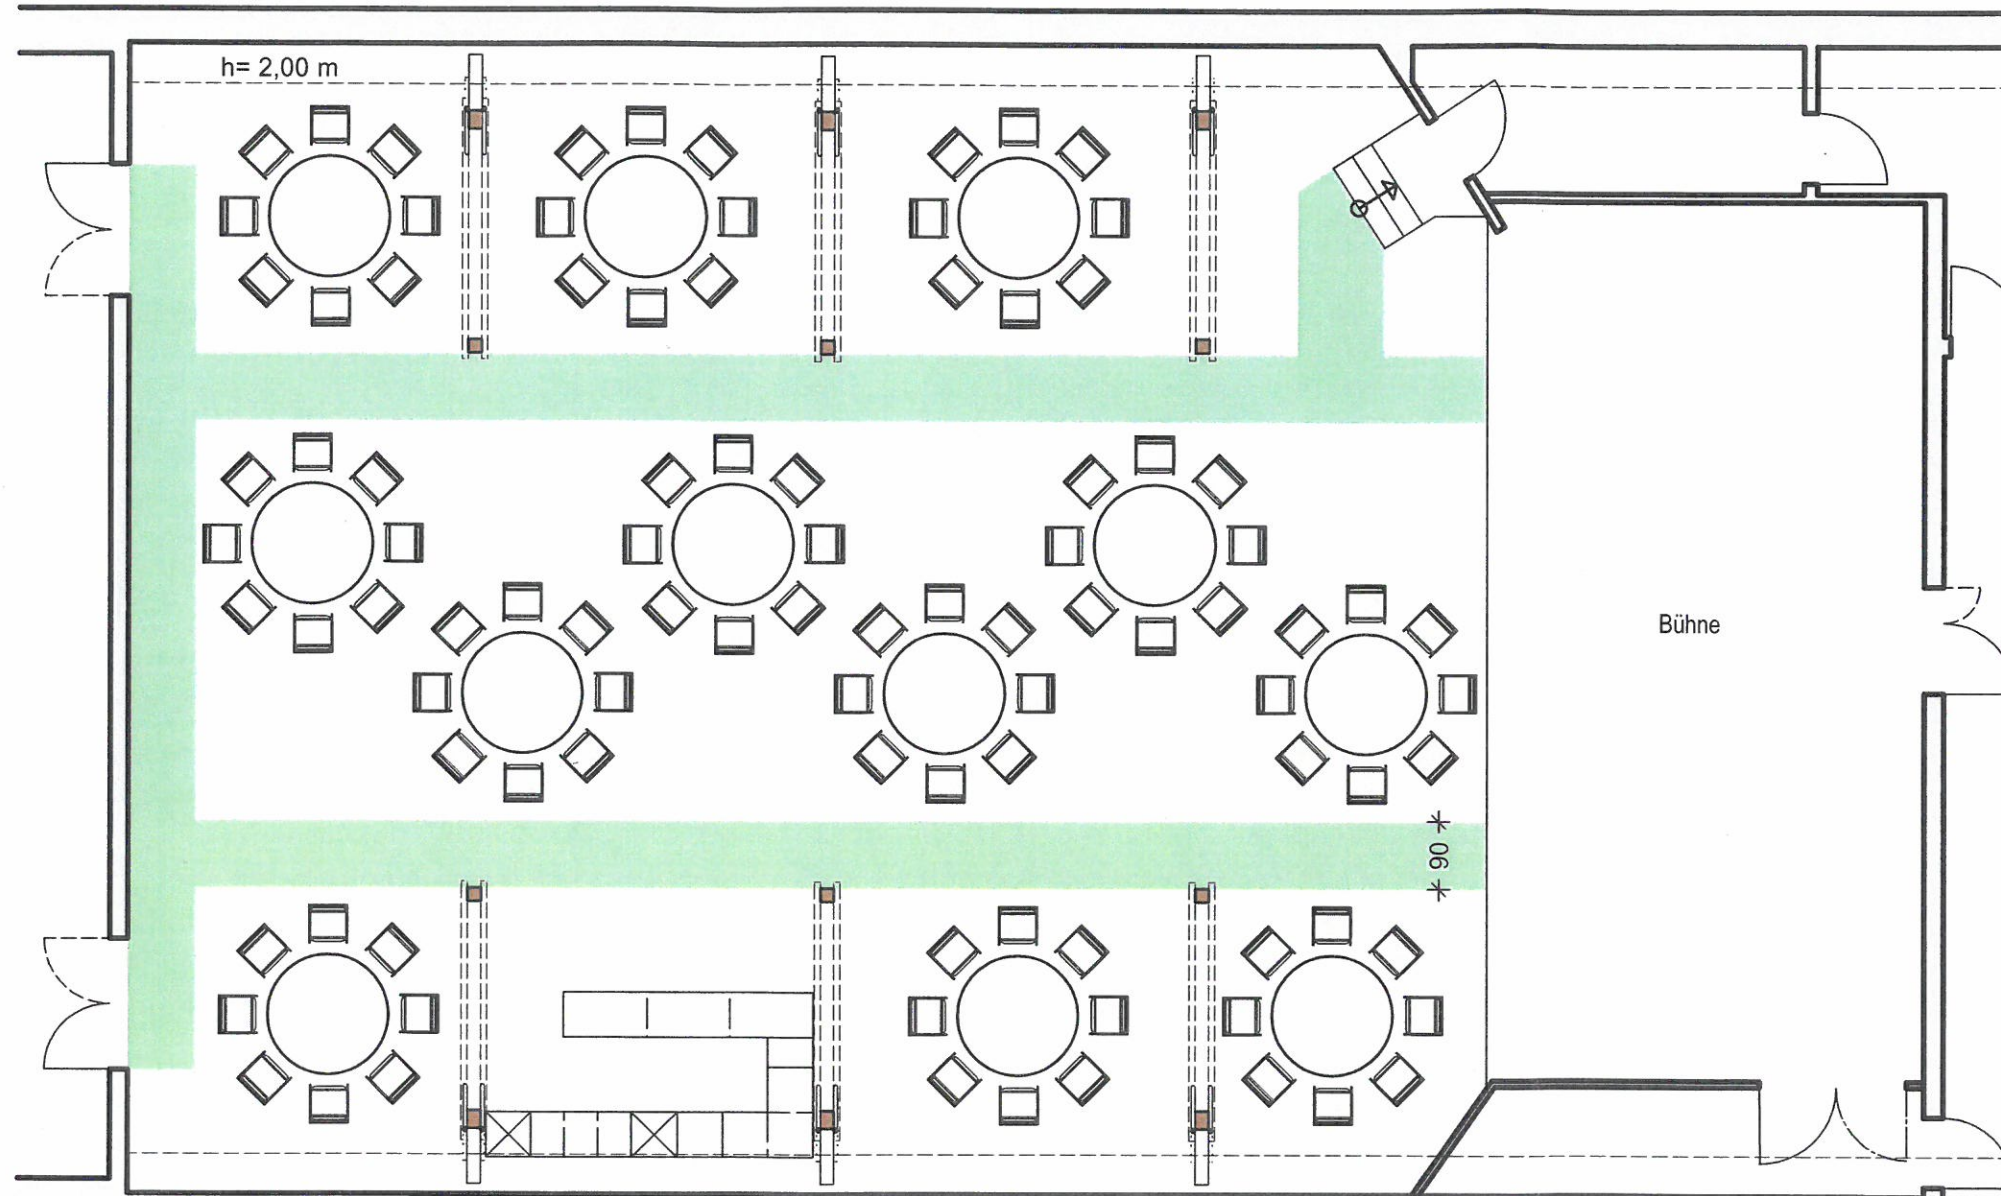



Bestuhlungsplan Runde Tische mit 8 Stühlen

12 Tische a 8 Stühle

96 Plätze

< 200 Besucher / Fluchtwegbreite min. 0,90 m

Bestuhlungsplan 4a

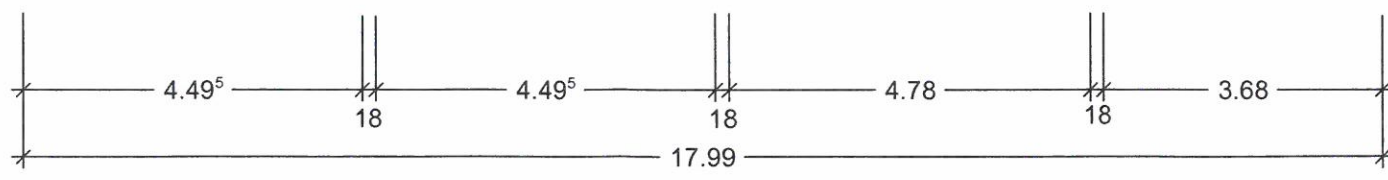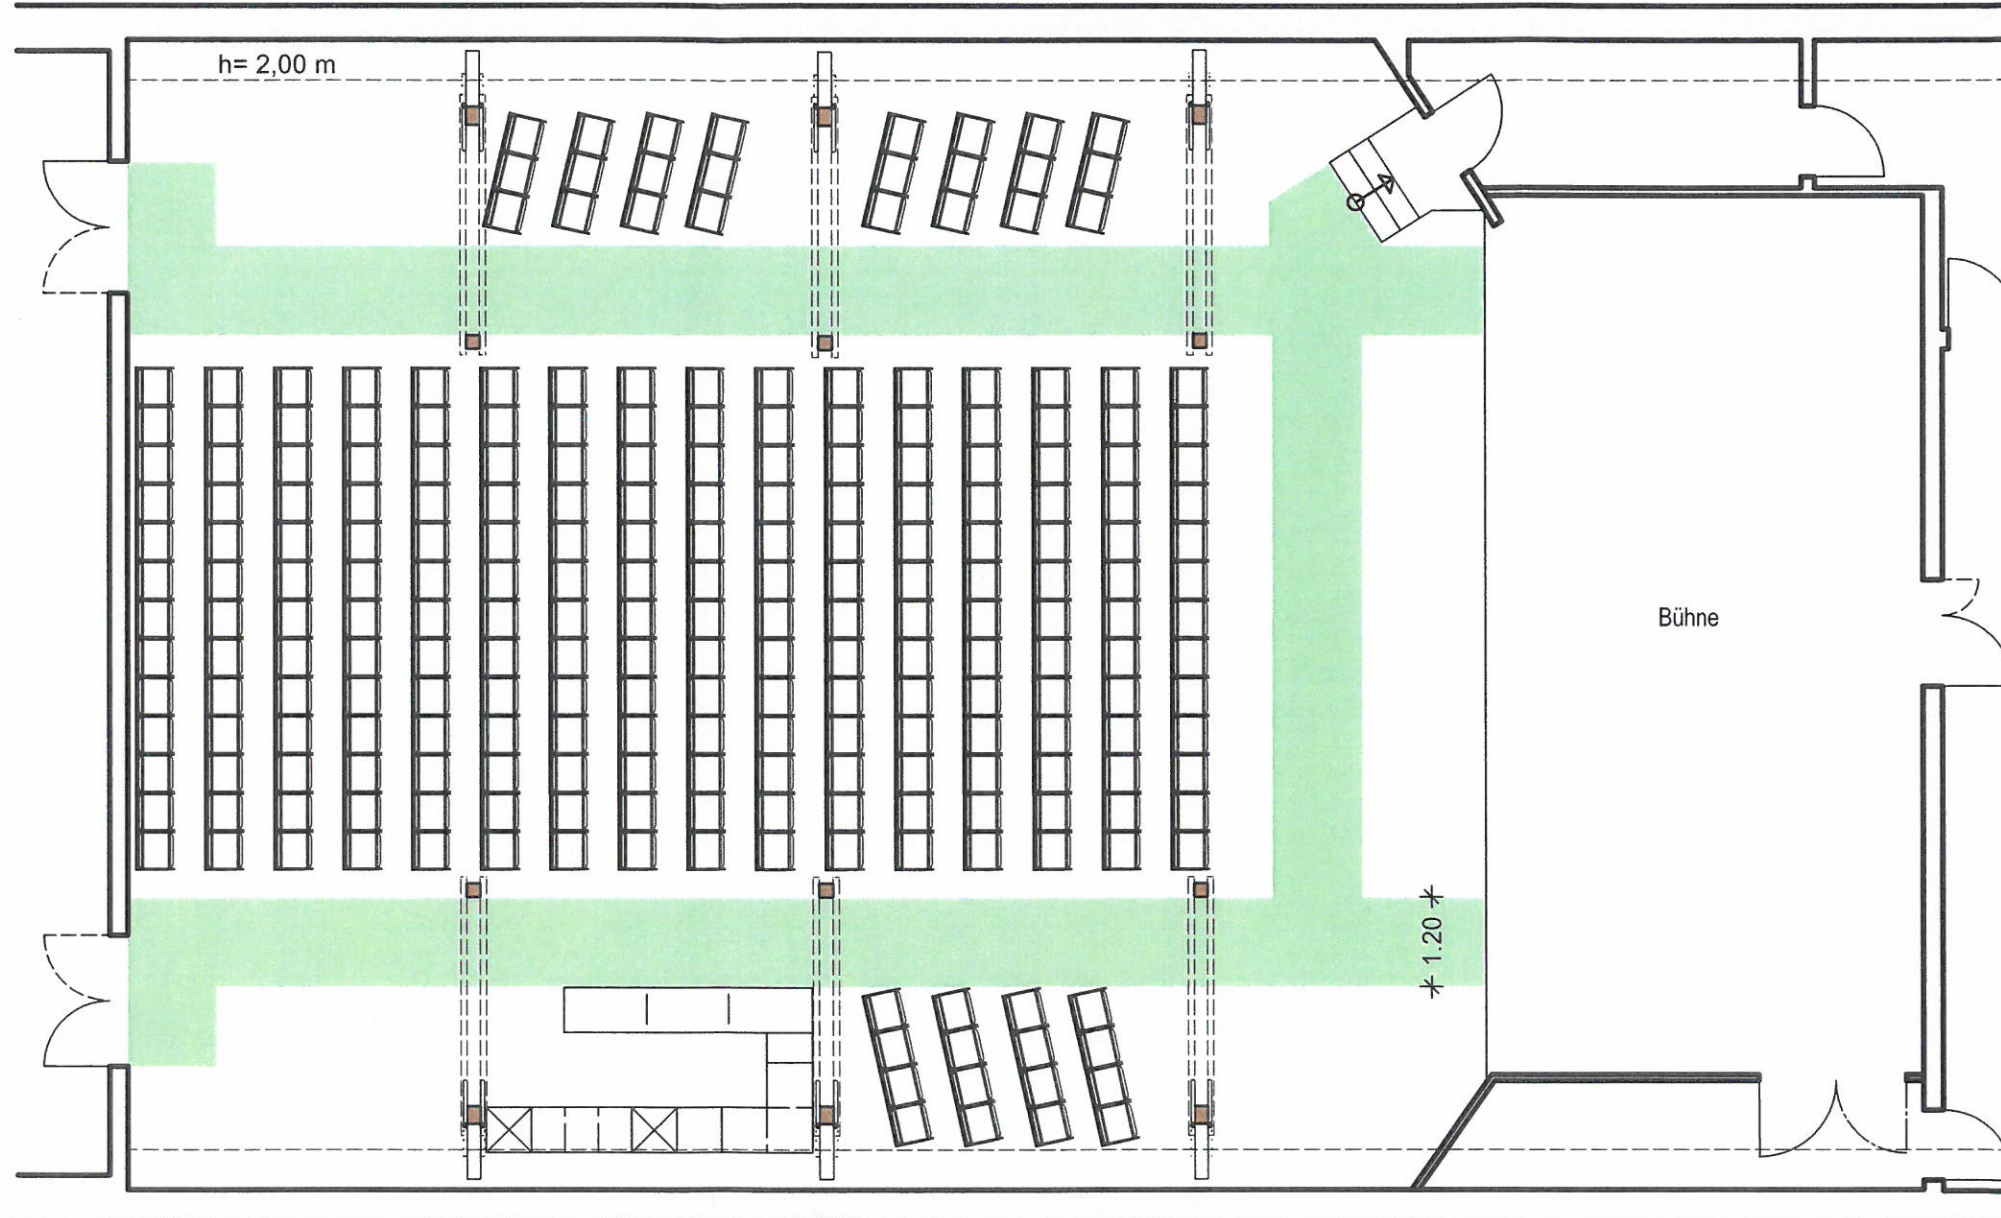

Reihenbestuhlung für Fluchtweg (Breite 1,20 m)
zwischen Stiel und Tresenanlage

248 Plätze

> 200 Besucher / Fluchtwegbreite min.1,20 m